

Ogłoszenie Międzyrzeckiego Ośrodka Kultury

KONKURS OFERT

ustawienie i uruchomienie

urządzeń rekreacyjno- rozrywkowych („Wesołe Miasteczko”) na wyłączność podczas „Dni Międzyrzecza- Święto Między Rzekami” organizowanych w dniach 2- 4 września 2022 na terenie: tereny utwardzone parkingu przy hali sportowej MOSiW ul. Pięciu Świętych Braci Międzyrzeckich w Międzyrzeczu oraz teren parkingu przy ulicy Młyńskiej w Międzyrzeczu

Zamawiający:

Międzyrzecki Ośrodek Kultury z siedzibą:
ul. Konstytucji 3 Maja 30, 66-300 Międzyrzecz. NIP: 596-15-14-808,
Regon: 210252839

I. Opis przedmiotu zamówienia:

Na przedmiot zamówienia składa się ustawienie i uruchomienie urządzeń rekreacyjno-rozrywkowych („Wesołe Miasteczko”) – na **wyłączność**- podczas imprez plenerowych w ramach „Dni Międzyrzecza – Święto Między Rzekami 2 września – 4 września 2022 roku”.

II. Zakres i zasady zamówienia w zakresie ustawienia i uruchomienia urządzeń rekreacyjno-rozrywkowych:

- 1/ ustawienie urządzeń tzw. „Wesołego Miasteczka” na terenie parkingu przy ulicy Pięciu Świętych Braci Międzyrzeckich w terminie od 25 sierpnia do 8 września 2022 roku,
- 2/ ustawienie urządzeń tzw. „Wesołego Miasteczka” na terenie parkingu przy ulicy Młyńskiej w terminie od 1 września do 5 września 2022 roku.

III. Warunki, jakie musi spełniać wykonawca:

1. Wykonawca powinien dysponować sprawnym technicznie, atestowanym sprzętem, niezbędnymi w zakresie prowadzenia swojej działalności pozwoleniami i ubezpieczeniem OC, NNW z tego tytułu oraz przeszkoloną kadrą do obsługi urządzeń.

2. Wykonawca powinien ustawić co najmniej:

- trzy różne urządzenia typu „karuzela”
- autodrom
- diabelski młyn
- kolejkę szynową dla dorosłych (kolejka górską)
- kolejkę dla dzieci
- dwie dmuchane zjeżdźalnie dla dzieci
- dmuchany zamek
- trampoliny
- zabawki dla najmłodszych dzieci
- inne urządzenia rozrywkowe

w taki sposób, aby w pełni zagospodarować udostępnioną powierzchnię

3. Wykonawca musi dysponować własnymi źródłami zasilania elektrycznego (agregat prądotwórczy). Wszelkie koszty w zakresie przyłączy energetycznych ponosi wykonawca.

4. Wykonawca zobowiązany jest do transportu, montażu i demontażu urządzeń na własny koszt oraz do utrzymania tych urządzeń w należyłym stanie technicznym w czasie trwania imprezy.

5. Wykonawca odpowiada za porządek i czystość na zajmowanym terenie.

6. Wykonawca odpowiada za bezpieczeństwo ludzi i mienia oraz za spełnianie wymogów bezpieczeństwa na zajmowanym terenie. Wykonawca ponosi całkowitą odpowiedzialność za szkody wyrządzone swoim działaniem lub zaniechaniem.
7. Wykonawca zobowiązany jest do zabezpieczenia i ochrony swojego sprzętu w czasie trwania imprezy i w porze nocnej.
8. Wykonawca zobowiązany jest stosować się do przepisów porządkowych ustalonych przez Organizatora oraz do przestrzegania postanowień Organizatora w zakresie ochrony i bezpieczeństwa organizowanej imprezy.
9. Wykonawca ma prawo podnająć powierzchnię, którą będzie dysponował innym podmiotom prowadzącym działalność rozrywkową.
10. Opuszczając zajmowany teren wykonawca musi pozostawić po sobie porządek. Teren zostanie odebrany przez osobę upoważnioną przez Organizatora.

IV. Zamawiający ustala łączną opłatę za wyłączenie na realizację przedmiotu konkursu, w minimalnej kwocie oferowanej, nie mniejszej niż 5000,00 zł brutto, z postąpieniem nie mniejszym niż 100,00 zł brutto.

V. Warunki udziału Wykonawców w postępowaniu.

O realizację przedmiotu konkursu mogą ubiegać się Wykonawcy, którzy:

1. Złożą oferty zgodne z zakresem zamówienia określonym w pkt II i III ogłoszenia, załączą do oferty zaakceptowany wzór umowy (załącznik do ogłoszenia) oraz zadeklarują kwotę za wyłączenie na obsługę imprezy, przewyższającą określoną kwotę minimalną, z uwzględnieniem pkt IV
2. Posiadają uprawnienia do wykonywania określonej działalności i posiadają niezbędną wiedzę i doświadczenie oraz dysponują potencjałem technicznym i osobami zdolnymi do wykonania zamówienia.
3. Znajdują się w sytuacji ekonomicznej i finansowej zapewniającej wykonanie zamówienia.
4. Wykonawca ma prawo przed upływem terminu składania ofert wycofać się z postępowania poprzez złożenie pisemnego powiadomienia z dopiskiem na kopercie „Wycofanie”. Koperty oznaczone w ten sposób będą otwierane w pierwszej kolejności. Oferty wycofane nie będą odczytywane.
5. Zamawiający nie wymaga wniesienia wadium.

VI. Opis sposobu i kryteria obliczenia ceny oferty:

1. Wykonawca zobowiązany jest do podania kwoty, jaką może zapłacić za uzyskanie wyłączenia. Cena musi być podana w złotych polskich cyfrowo i słownie. Cenę oferty należy podać z dokładnością do dwóch miejsc po przecinku.
2. Przy ocenianiu ofert uznanych za ważne Zamawiający będzie się kierował niżej podanymi kryteriami.

VII. Informacje dotyczące przygotowania oferty.

1. Wykonawca powinien zapoznać się z całością niniejszej dokumentacji.
2. Wykonawca składa tylko jedną ofertę zgodnie z wymaganiami określonymi w niniejszym ogłoszeniu.
3. Wykonawca poniesie wszelkie koszty związane z przygotowaniem i złożeniem oferty.
4. Oferta musi być sporządzona czytelnie, w języku polskim, oraz podpisana przez osobę/osoby uprawnione do reprezentowania Wykonawcy.
5. Wszystkie strony oferty oraz wszelkie miejsca w których Wykonawca naniósł zmiany lub poprawki muszą być parafowane przez osobę podpisującą ofertę. Wykonawca akceptuje załączony wzór umowy.

6. W przypadku podpisania oferty przez upoważnionego przedstawiciela Wykonawcy, do oferty powinno być załączone upoważnienie do podpisywania oferty.

7. Wszystkie strony oferty zawierające tekst muszą być ponumerowane.

8. Jeśli wykonawcą jest spółka cywilna lub jawna oferta musi być podpisana przez wszystkich wspólników tej spółki.

9. Ofertę należy złożyć w zamkniętym opakowaniu lub kopercie. Oferta powinna być zaadresowana w sposób następujący:

Międzyrzecki Ośrodek Kultury; 66-300 Międzyrzecz; ul. Konstytucji 3 Maja 30

z dopiskiem:

„Oferta na ustawienie i uruchomienie urządzeń rekreacyjno- rozrywkowych („Wesołe Miasteczko”) – na wyłączność- podczas „DNI MIĘDZYRZECZA 2022”

10. Jeżeli żadna z ofert nie będzie spełniała oczekiwań Zamawiającego, zastrzega on sobie możliwość zamknięcia konkursu bez wybrania oferty i zawarcia umowy z dowolnie wybranym przez siebie podmiotem, lub ogłoszenie nowego konkursu. O zamknięciu konkursu bez wybrania oferty Zamawiający powiadomi pisemnie oferentów i zamieści informację na stronie internetowej www.mok.miedzyrzecz.pl, w zakładce BIP.

11. Wykonawca powinien dokonać oględzin terenu w terminie uzgodnionym z Zamawiającym.

VIII. Termin związania ofertą.

Termin związania ofertą mija po 30 dniach od upływu terminu składania ofert.

Osobami uprawnionymi do kontaktów z Oferentami są Elżbieta Ziółkowska oraz Antoni Kraśnicki, tel. 95 7411802 w. 227 lub 607773152

IX. Składanie i otwieranie ofert.

1. Oferty należy składać w siedzibie Zamawiającego.

2. Dopuszcza się możliwość składania ofert drogą elektroniczną na adres sekretariat@mokmiedzyrzecz.pl

3. Termin składania ofert upływa w dniu **20 maja 2022 r. o godzinie 12:00**. Oferty otrzymane przez Zamawiającego po tym terminie zostaną zwrócone bez otwierania.

Otwarcie ofert odbędzie się w dniu **20 maja 2022 r. o godzinie 13:00** w siedzibie Zamawiającego. O wynikach postępowania Oferenci zostaną powiadomieni pisemnie oraz na stronie internetowej www.mok.miedzyrzecz.pl, w zakładce BIP.

X. Istotne warunki umowy.

1. Zawarcie umowy nastąpi według załączonego wzoru Umowy.

2. Przyjęcie postanowień umowy stanowi istotny warunek przyjęcia oferty.

3. Akceptacja treści umowy nastąpi przez parafowanie każdej zapisanej strony załączonego wzoru umowy przez Wykonawcę.

4. Zamawiający pisemnie powiadomi Wykonawcę o wyborze jego oferty, miejscu i terminie podpisania umowy w terminie nie krótszym niż 5 dni od daty ogłoszenia informacji o wyborze najkorzystniejszej oferty, jednak nie później niż przed upływem terminu związania ofertą.


5. Zamawiający dopuszcza możliwość podpisania umowy z Wykonawcą w formie korespondencyjnej.

6. Zamawiający żąda od wykonawcy wpłaty zaliczki w wysokości 30 % oferowanej kwoty w terminie określonym w umowie.

Międzyrzecz, dnia 9 maja 2022 r.

Wyrus z mapy
skala 1:1000


województwo łódzkie
Powiat międzyrzecki
Jednostka ewidencyjna MIEDZYRZECZ-MIASTO
Obwód MIEDZYRZECZ - 2

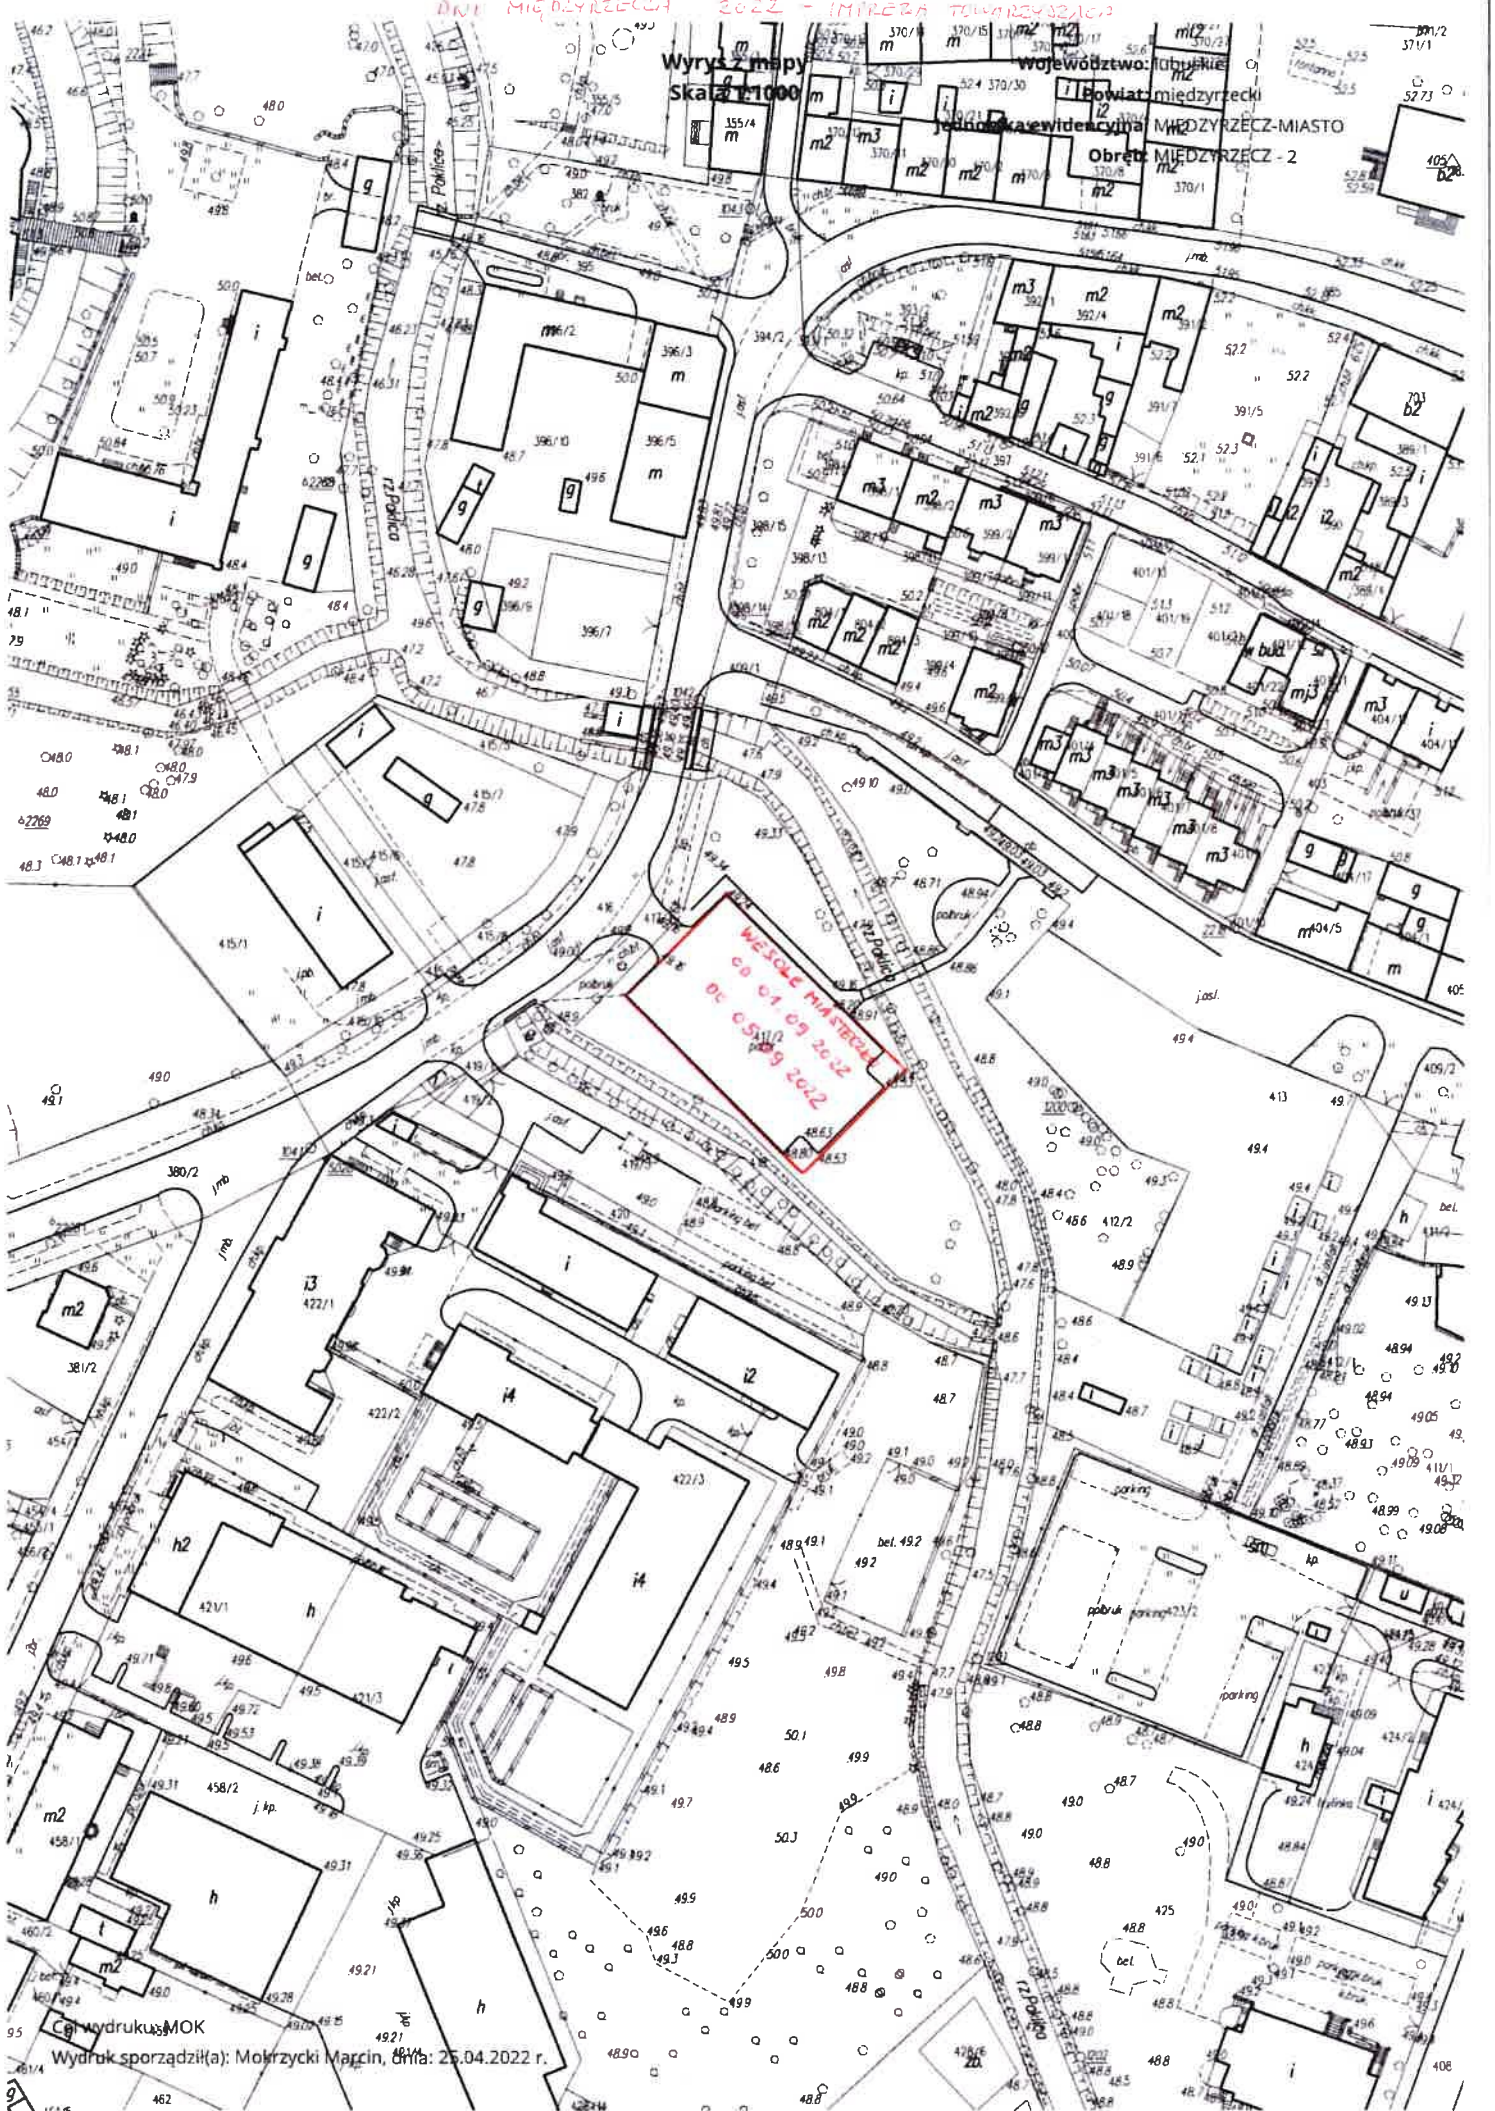

Wesoła Miasteczka
2022 08 04 09 2022
01 05 09 2022

Wyrus z mapy
skala 1:1000

województwo łubuskie
Powiat międzyrzecki
Jednostka ewidencyjna MIEDZYRZECZ-MIASTO
Obwód MIEDZYRZECZ - 2

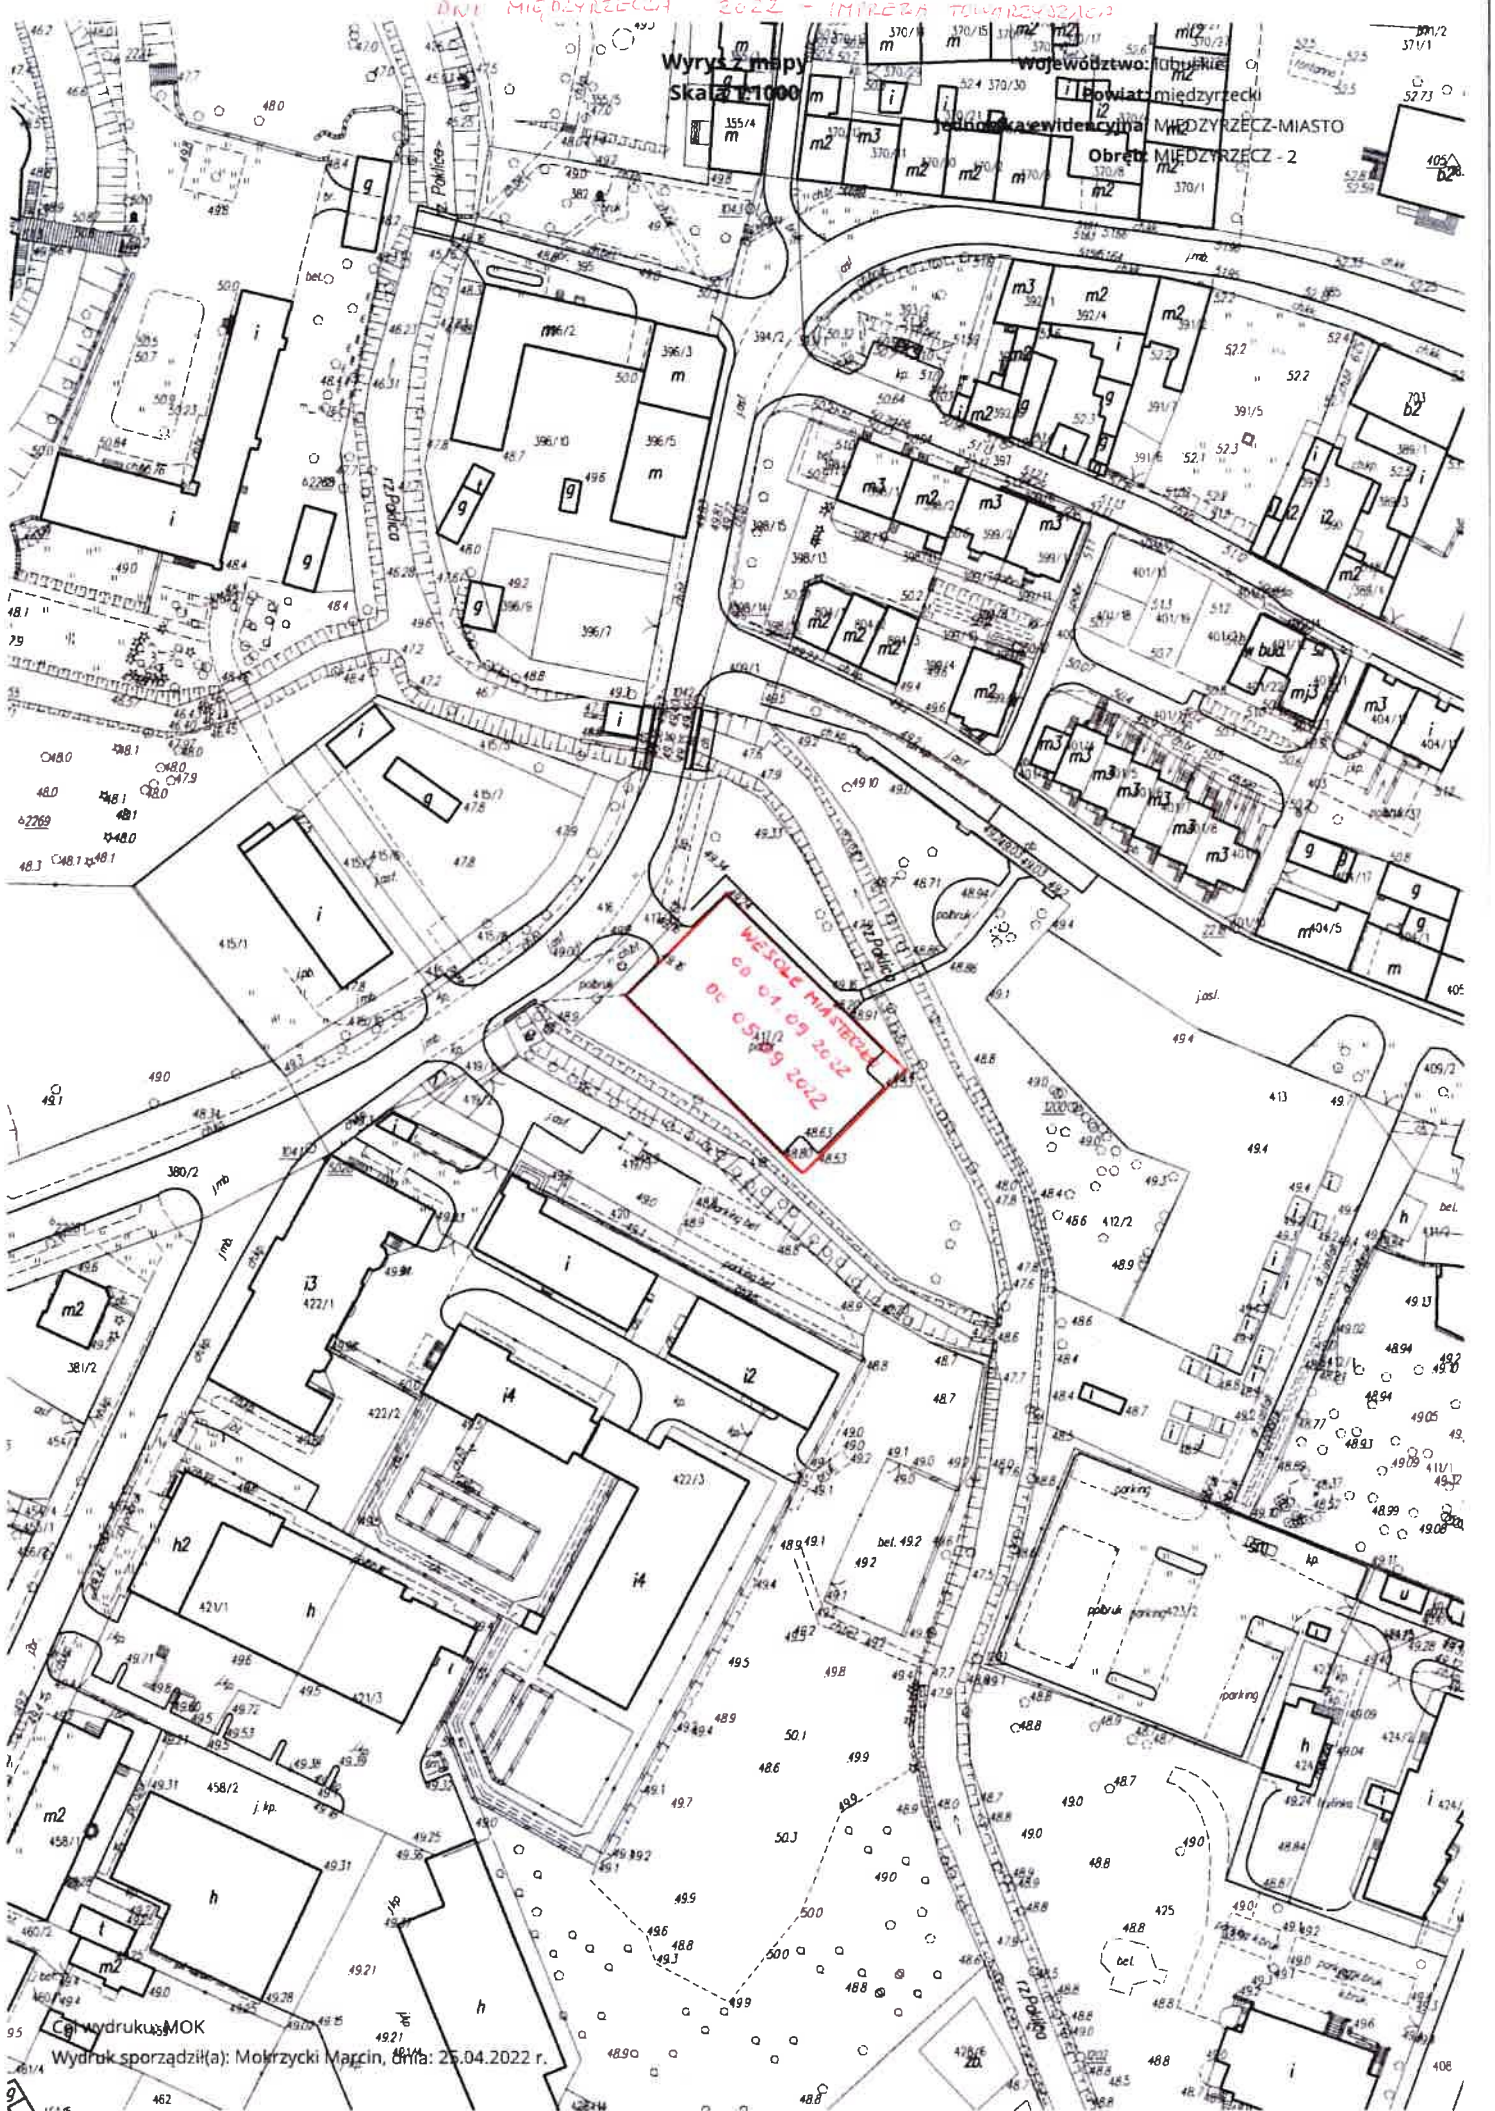

WESZCIE MIASTECZKA
2022 08 04 09 2022
01 05 09 2022